
Signature Not Verified
Digitally signed by Theodoros Moumouris
Date: 2007.02.1? 14:33:24 EET
Reason: Signed PDF (embedded)
Location: Athens, Ethniko Typografio

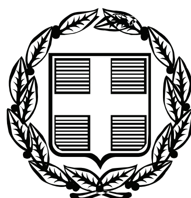

ΕΦΗΜΕΡΙΣ ΤΗΣ ΚΥΒΕΡΝΗΣΕΩΣ

ΤΗΣ ΕΛΛΗΝΙΚΗΣ ΔΗΜΟΚΡΑΤΙΑΣ

ΤΕΥΧΟΣ ΤΕΤΑΡΤΟ **Αρ. Φύλλου 904**

9 Οκτωβρίου 2006

ΠΕΡΙΕΧΟΜΕΝΑ

ΑΠΟΦΑΣΕΙΣ

ΑΠΟΦΑΣΕΙΣ

Αριθμ. 2676 (1)

Κήρυξη ως αναδασωτέας έκτασης εμβαδού 0,200 στρ. στη θέση «Σπέλιζα» Περιφέρειας Δήμου Καλυβίων του Νομού Αττικής.

Ο ΓΕΝΙΚΟΣ ΓΡΑΜΜΑΤΕΑΣ ΠΕΡΙΦΕΡΕΙΑΣ ΑΤΤΙΚΗΣ

Έχοντας υπόψη:

1. Τις διατάξεις:

α) Του άρθρου 117 παρ. 3 του Συντάγματος της Ελλάδος.

β) Το άρθρο 5 του ν. 3200/1955 «περί διοικητικής αποκεντρώσεως» όπως αυτές τροποποιήθηκαν μεταγενέστερα.

γ) Τις διατάξεις των άρθρων 1 § 1, 2 § 1δ, 5 § 3β΄, 6 § 7 και 7 § 2 του ν. 2503/1997 «Διοίκηση, οργάνωση, στελέχωση της Περιφέρειας κ.λπ.».

δ) Του ν. 998/1979 «Περί προστασίας των Δασών και των Δασικών εν γένει εκτάσεων της Χώρας και ειδικότερα:

δα) Του άρθρου 41 παρ. 1

δβ) Του άρθρου 38 παρ. 1

ε) Του ν. 3208/2003 «Περί Προστασίας δασικών οικοσυστημάτων κ.τλ.».

2. Τις εξής διαταγές του Υπουργείου Γεωργίας:

α) 160417/1180/9.7.1980

β) 182447/3049/24.9.1980.

3. Την υπ' αριθμ. οικ.2625/22.6.2006 πρόταση του αρμοδίου Δασαρχείου Λαυρίου σχετικά με την κήρυξη ως αναδασωτέας της αναφερόμενης στο θέμα έκτασης, αποφασίζουμε:

Κηρύσσουμε ως αναδασωτέα Δημόσια δασική έκταση (Δάσος) εμβαδού 0,200 στρ. (διακοσίων χιλιοστών του στρέμματος) που βρίσκεται στην θέση «Σπέλιζα» Περιφέρειας Δήμου Καλυβίων του Νομού Αττικής, η οποία απεικονίζεται με στοιχεία οριογραμμής «Ε, Ζ, Γ, Δ, Ε» στο προσαρτημένο στη παρούσα απόφασή μας διάγραμμα, το οποίο αποτελεί αναπόσπαστο μέρος αυτής και έχει όρια:

Ανατολικά:	Με αγροτική έκταση και δάσος
Δυτικά:	Με δάσος
Βόρεια:	Με αγροτική έκταση
Νότια:	Με δάσος

Σκοποί της κήρυξης της ανωτέρω έκτασης ως αναδασωτέας είναι, η διατήρηση του δασικού χαρακτήρα αυτής, ο αποκλεισμός διάθεσής της για άλλη χρήση και η αποκατάσταση της καταστραφείσης κατά το χρονικό διάστημα μετά το έτος 1998 σταδιακά μέχρι το έτος 2005 από παράνομη κατάληψη - αποψίλωση δασικής βλάστησης αποτελούμενης από χαλέπιο πεύκη και αείφυλλα πλατύφυλλα (σχίνο, πρίνο, άρκευθο) με συγκόμωση ανωρόφου άνω του 0,30, αποτελούσης τμήμα ευρύτερης έκτασης δασικού χαρακτήρα.

Η απόφαση αυτή να δημοσιευθεί στην Εφημερίδα της Κυβερνήσεως.


Αγία Παρασκευή, 15 Σεπτεμβρίου 2006

Ο Γενικός Γραμματέας Περιφέρειας
ΧΑΡΑΛΑΜΠΟΣ ΜΑΝΙΑΤΗΣ

<u>ΣΧΕΔΙΑΓΡΑΜΜΑ</u>

Παράνομης καταληφθείσας Δημοσίας δασ.κής έκτασης (πευκοδάσους) Ε(Ε,Ζ,Γ,Δ,Ε)=0,200 στρ.(Διακοσίων χιλιοστών του στρέμματος) στη θέση "Σπέλιζα" περιφερείας Δήμου Καλυβίων, από τον Ιωάννη Δρακόπουλο.

ΚΛΙΜΑΚΑ: 1:500

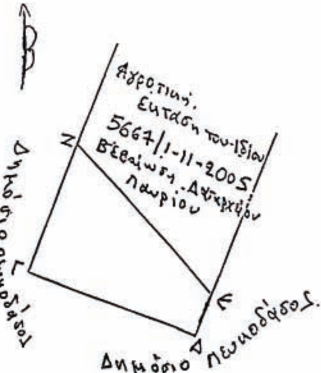

ΕΘΝΙΚΟ ΤΥΠΟΓΡΑΦΕΙΟ
Για τεχνικούς λόγους στο σχεδιάγραμμα έγινε σμίκρυνση κατά ποσοστό 55 %

ΑΠΟΣΠΑΣΜΑ Φ.ΧΑΡΤΟΥ Γ.Υ.Σ. 6466/8
ΚΛΙΜΑΚΑ 1: 5.000



ΠΡΟΣΑΡΤΑΤΑΙ
Στην αριθ. 2676/2006
απόφασή μας
Αγ. Παρασκευή 15-9-06
Ο Γεν. Γραμματέας
Περιφέρειας Αττικής
Τ.Υ
ΧΑΡΑΛΑΜΠΟΣ ΜΑΝΙΑΤΗΣ

Συντάχθηκε με βάση το τοπογραφικό διάγραμμα που συνοδεύει την από 5657/27-10-2005 αναφορά αρμοδίου υπαλλήλου της Υπηρεσίας μας σε συνδυασμό με το απόσπασμα του υπ' αριθμ. 6456/3 φύλλο χάρτου ΓΥΣ 1:5.000
ΛΑΥΡΙΟ 21 - 6- 2006
Ο ΣΥΝΤΑΞΑΣ

ΘΕΟΔΩΡΟΣ ΚΑΒΒΑΔΙΑΣ
ΔΑΣΟΛΟΓΟΣ





Αριθμ. 14851 (2)
Επικύρωση έκθεσης καθορισμού ορίων Αιγιαλού και Παραλίας στην περιοχή «Φοινίκι», Δημοτικού Διαμερίσματος Αρκάσας, Δήμου Καρπάθου, Νήσου Καρπάθου, Νομού Δωδ/σου.

Ο ΓΕΝΙΚΟΣ ΓΡΑΜΜΑΤΕΑΣ
ΠΕΡΙΦΕΡΕΙΑΣ ΝΟΤΙΟΥ ΑΙΓΑΙΟΥ

Έχοντας υπόψη:

1. Τις διατάξεις του άρθρου 5 του ν. 3200/1955 «περί διοικητικής αποκεντρώσεως»' όπως αυτές τροποποιήθηκαν και ισχύουν σήμερα με τα ν.δ. 532/1970, β.δ.704/1970, β.δ. 192/1972, π.δ. 347/1986, ν.2026/1992 και π.δ. 97/1993.

2. Τις διατάξεις των άρθρων 3 και 34 του ν.2971/2001 (ΦΕΚ 285/τ.Α΄/19.12.2001) «Αιγιαλός, παραλία και άλλες διατάξεις».

3. Τις διατάξεις του κ.δ. 132/1929 «περί Κτηματολογικού Κανονισμού Δωδεκανήσου» που διατηρήθηκε σε ισχύ με το άρθρο 8 ν. 510/1947.

4. Τις διατάξεις των άρθρων 1 μέχρι και 7 του α.ν.2344/1940 «περί αιγιαλού και παραλίας» όπως έχουν τροποποιηθεί και συμπληρωθεί μεταγενέστερα με τις διατάξεις:

α) του άρθρου 13 του ν. 1078/1980 και

β) του άρθρου 23 του ν. 1337/1983.

5. Τις διατάξεις του ν.δ.439/1970 «περί συμπληρώσεως των διατάξεων περί αιγιαλού».

6. Τις διατάξεις του άρθρου 20 ν. 719/1977 «περί τρόπου σύνταξης τοπογραφικών – υψομετρικών διαγραμμάτων από ιδιώτες μηχανικούς κ.λπ.».

7. Τις διατάξεις του άρθρου 100 του π.δ. 284/1988, όπως τροποποιήθηκε και ισχύει σήμερα.

8. Το Δ3090/646/1976 έγγραφο του Υπουργείου Οικονομικών "περί του στη Δωδεκάνησο ορίου αιγιαλού" σε συνδυασμό με τις 325/71 και 203/71 γνωμοδοτήσεις του Ν.Σ.Κ.

9. Την υπ' αριθμό 18984/22.9.2004 απόφαση του Γενικού Γραμματέα Περιφέρειας Νοτίου Αιγαίου, με την οποία καθορίστηκαν τα μέλη της επιτροπής καθορισμού ορίων αιγιαλού και παραλίας (ν.2971/2001) στη Νομαρχία Δωδ/σου.

10. Τις διατάξεις του άρθρου 19 παράγραφος 5 α.ν.2344/1995, του άρθρου 52 παράγραφος 6 ν.2218/1994, του άρθρου 4 παράγραφος 7 του ν. 2240/1994, δυνάμει των οποίων αρμοδιότητες του Υπουργείου Οικονομικών που είχαν μεταβιβασθεί στους Νομάρχες, ανήκουν στον Περιφερειακό Διευθυντή, σε συνδυασμό με αυτές του άρθρου 14 παράγραφος 2 του ν. 2399/1996 με τις οποίες προβλέπεται η κατάργηση των θέσεων των Περιφερειακών Διευθυντών, οι αρμοδιότητες πλέον του οποίου περιήλθαν στον Γενικό Γραμματέα της Περιφέρειας και ασκούνται από τον αναπληρωτή Περιφερειακό Διευθυντή.

11. Τις διατάξεις του τέταρτου εδαφίου της παραγράφου 2 του άρθρου 1 και της παραγράφου 6 του ιδίου άρθρου του ν. 2503/1997 «Διοίκηση, οργάνωση, στελέχωση της Περιφέρειας», ρύθμιση θεμάτων για την τοπική Αυτοδιοίκηση και άλλες διατάξεις (ΦΕΚ 107/Α), σύμφωνα με τις οποίες οι περιφερειακές Υπηρεσίες του Υπουργείου Οικονομικών, που συγκροτούσαν την ενιαία οργανική μονάδα της περιφέρειας, ούτε καταργήθηκαν, αλλά αποτελούν από 1.9.1997, Υπηρεσίες του Υπουργείου Οικονομικών.

12. Την υπ' αριθμ. 14650/ΔΙΟΕ85/17.3.2004 κοινή απόφαση Πρωθυπουργού και Υπουργού Οικονομίας και Οικονομικών (ΦΕΚ 519τ.Β΄) Καθορισμός αρμοδιοτήτων των Υφυπουργών Οικονομίας και Οικονομικών.

13. Την υπ' αριθμ. 1064129/801/Α0006/5.8.2004 απόφαση Υφυπουργού Οικονομίας και Οικονομικών (ΦΕΚ 1255τ. Β΄/16.8.2004) περί μεταβίβασης αρμοδιοτήτων καθώς και εξουσίας να υπογράφουν «με εντολή Υφυπουργού κ.λπ., η οποία τροποποιήθηκε και συμπληρώθηκε με την υπ' αριθμ. 1071473/877/Α0006/9.9.2004 (ΦΕΚ 1429 τ.Β΄/17.9.2004) ομοίως απόφαση Υφυπουργού Οικονομίας και Οικονομικών.

14. Την υπ' αριθμ. 1063649/790/Α006/3.8.2004 και την 1100776/1253/Α0006/15.12.2004 (Φ.Ε.Κ. 1907/Β΄/23.12.2004) αντίστοιχα αποφάσεις του Υπουργού και του Υφυπουργού Οικονομίας και Οικονομικών σχετικά με την καταγραφή – διοικητική κωδικοποίηση των αρμοδιοτήτων σε θέματα Υπηρεσιών του Υπουργείου Οικονομίας και Οικονομικών που περιέρχονται στους Γενικούς Γραμματείς των Περιφερειών κατά τις διατάξεις του άρθρου 46 παρ. 21 του ν.3220/2004 (Φ.Ε.Κ. 15/28.1.2004 τ.Α΄).

15. Τις διατάξεις του άρθρου 46 παρ. 21 ν. 3220/2004 (ΦΕΚ 15 Α΄) στις οποίες προβλέπεται ότι από 10.4.2004 αρμοδιότητες του Υπουργού Οικονομίας και Οικονομικών οι οποίες ανήκαν ή είχαν μεταβιβασθεί στους Νομάρχες μέχρι την έναρξη λειτουργίας των Νομαρχιακών Αυτοδιοικήσεων και αφορούν θέματα Υπηρεσιών του Υπουργείου Οικονομίας και Οικονομικών, που εξαιρέθηκαν από την κατάργηση σύμφωνα με τις διατάξεις της παραγράφου 2 του άρθρου 39 ν.2218/1994, περιέρχονται στον Γενικό Γραμματέα της Περιφέρειας εκτός των θεμάτων Υ.Δ.Ε.

16. Την υπ' αριθμ. 562/2005 Γνωμοδότηση του Νομικού Συμβουλίου του Κράτους σχετικά με την διάταξη του άρθρου 5 παρ. 5 εδ. γ΄ του ν.2971/2001.

17. Την υπ' αριθμ. 20.3.-2006 έκθεση της κατά τα άρθρα 3 και 9 του ν. 2971/2001 αρμόδιας επιτροπής καθορισμού ορίων αιγιαλού και παραλίας για τον καθορισμό ορίων αιγιαλού και παραλίας, στην παραλιακή περιοχή «Φοινίκι», Δ.Δ. Αρκάσας, Δήμου Καρπάθου, Νήσου Καρπάθου, Νομού Δωδεκανήσου.

18. Το από Ιούνιο του 2005 τοπογραφικό – υψομετρικό διάγραμμα, κλίμακας 1:500 αποτελούμενο από μία πινακίδα (01), που συντάχθηκε από τον Βασίλειο Χαλκιά, Τοπογράφο Μηχανικό, στο οποίο εμφανίζεται η παραλιακή περιοχή «Φοινίκι», Δ.Δ. Αρκάσας, Δήμου Καρπάθου, Νήσου Καρπάθου, Νομού Δωδεκανήσου το οποίο ελέγχθηκε ως προς την ακρίβεια της αποτύπωσης στις 9.1.2006 από τον Προϊστάμενο της Τεχνικής Υπηρεσίας του Δήμου Καρπάθου, Πάρι Παπαδημητρίου και στις 2.8.2006 από τον Προϊστάμενο της Κτηματικής Υπηρεσία Δωδεκανήσου Μπελντέκο Δημήτριο.

19. Στο τοπογραφικό αυτό χαράχθηκε με κόκκινη συνεχόμενη πολυγωνική γραμμή η οριογραμμή του αιγιαλού με στοιχεία κορυφών (1, 2, 3,..., 26, 27, 28) σύμφωνα με τις διατάξεις του άρθρου 3 του κ.δ. 132/1929.

20. Το με αριθμό Φ.544.5/760/06/5574/26.7.2006 έγγραφο του Γενικού Επιτελείου Ναυτικού με το οποίο συμφωνεί με τα καθορισθέντα από την Επιτροπή όρια, υπό προϋποθέσεις, οι οποίες και ελήφθησαν υπόψη από αυτή.

21. Το με ημερομηνία, 7.8.2006 αποδεικτικό τοιχοκόλλησης του Δήμου Καρπάθου, με το οποίο τοιχοκολλήθηκε η από 20.3.2006 έκθεση επιτροπής και τα τοπογραφικά διαγράμματα σε μία πινακίδα για τον καθορισμό ορίων Αιγιαλού και Παραλίας στην παραλιακή περιοχή «Φοινίκι» Δ.Δ. Αρκάσας, Δήμου Καρπάθου, Νήσου Καρπάθου, Νομού Δωδεκανήσου, αποφασίζουμε:

Επικυρώνουμε την από 20.3.2006 έκθεση της κατά το άρθρο 3 του ν.2971/2001, αρμοδίας επιτροπής περί χάραξης των ορίων Αιγιαλού και Παραλίας, με την οποία καθορίστηκαν τα όρια Αιγιαλού και Παραλίας στην παραλιακή περιοχή «Φοινίκι» Δ.Δ. Αρκάσας, Δήμου Καρπάθου, Νήσου Καρπάθου, Νομού Δωδεκανήσου επί

τοπογραφικού - υψομετρικού διαγράμματος το οποίο ελέγχθηκε και θεωρήθηκε στις 9.1.2006 από την Δ.Τ.Υ. του Δήμου Καρπάθου και στις 2.8.2006 από την Κτηματική Υπηρεσία Δωδεκανήσου.

Στο τοπογραφικό αυτό διάγραμμα, χαράχθηκε από την εν λόγω επιτροπή, όπως πιο πάνω αναφέρεται, η οριογραμμή του αιγιαλού με κόκκινη συνεχόμενη πολυγωνική γραμμή με στοιχεία κορυφών (1, 2, 3,...., 27, 28) με εξάρτηση των κορυφών αυτών, από συντεταγμένες του κρατικού τριγωνομετρικού δικτύου της χώρας όπως αυτές εμφανίζονται στον σχετικό πίνακα επί του τοπογραφικού - υψομετρικού διαγράμματος, κλίμακας 1:500 που συντάχθηκε από τον Βασίλειο Χαλκιά, Τοπογράφο Μηχανικό, στο ίδιο ως άνω τοπογραφικό διάγραμμα.

Η καθορισθείσα και χαραχθείσα οριογραμμή αιγιαλού αποτελεί το όριο του μεγίστου πλην συνήθους χειμερίου κύματος, για τις εντός οικισμού ή εντός σχεδίου πόλεως περιοχές, είναι δε προσαυξημένο κατά δώδεκα μέτρα στις περιοχές εκτός σχεδίου οικισμού ή σχεδίου πόλεως, σύμφωνα με τις διατάξεις του άρθρου 3 του κ.δ. 132/1929 που διατηρήθηκε σε ισχύ με το άρθρο 8 του ν.510/1947.

Οριογραμμή παραλίας χαράχθηκε στην υπό κρίση περιοχή, με στοιχεία κορυφών (6, 1΄, 2΄, 3΄, ..., 23΄, 24΄), σύμφωνα με τις διατάξεις του άρθρου 3 του κ.δ. 132/1929, όπου η οριογραμμή του Αιγιαλού δεν τέμνει τα προς την θάλασσα όρια των ιδιοκτησιών.

Ο καθορισμός των ορίων αιγιαλού στη θέση αυτή γίνεται για πρώτη φορά και προς εξυπηρέτηση των σκοπών των διατάξεων του ν.2971/2001.

Η απόφαση αυτή μαζί με την έκθεση της επιτροπής και το τοπογραφικό διάγραμμα να δημοσιευθούν στην Εφημερίδα της Κυβερνήσεως.

Ερμούπολη, 4 Σεπτεμβρίου 2006

Ο Γενικός Γραμματέας Περιφέρειας
ΧΑΡΑΛΑΜΠΟΣ ΚΟΚΚΙΝΟΣ

Συνοδεύει την με αρ. πρωτ. 1833/20.3.2006 αίτηση του Δήμου Καρπάθου.

ΕΚΘΕΣΗ
ΕΠΙΤΡΟΠΗΣ ΚΑΘΟΡΙΣΜΟΥ ΤΩΝ ΟΡΙΩΝ ΤΟΥ ΑΙΓΙΑΛΟΥ
(΄Αρθρο 3 και 9 του ν. 2971 ΦΕΚ 285/Α/19.12.2001)

Για τον καθορισμό των ορίων του αιγιαλού που γίνεται για πρώτη φορά στη θέση Φοινίκι του Δ.Δ. Αρκάσας του Δήμου Καρπάθου της νήσου Καρπάθου του νομού Δωδεκανήσου.

Στην Κάρπαθο σήμερα 20.3.2006, οι υπογεγραμμένοι:

1. Στιβακτάκη Αικατερίνη, Προϊστάμενη Δ.Ο.Υ. Καρπάθου, ως πρόεδρος.

2. Υποπλοίαρχος Λ.Σ. Αγγελάκης Σπυρίδωνας, Λιμενάρχης Καρπάθου, ως μέλος.

3. Ρεΐσης Γεώργιος, Μηχανικός ΤΥΔΚ, ως μέλος.

4. Λάμπρος Ιωάννης, Προϊστάμενος Γραφείου ΠΕΧΩ Καρπάθου, ως μέλος,

5. Φαρμακίδης Νικόλαος, Προϊστάμενος ΠΕΧΩ Ρόδου, ως μέλος,

αποτελούντες την επιτροπή καθορισμού των ορίων του αιγιαλού όπως αυτή καθορίστηκε με την απόφαση του Γενικού Γραμματέα Ν. Αιγαίου με αριθμ. πρ. 695/20.3.2006 δυνάμει του άρθρου 3 του ν. 2971 (ΦΕΚ 285/Α/19.12.2001).

Αφού λάβαμε υπόψη:

1. Την αίτηση του Δήμου Καρπάθου με αριθμ. πρωτ. 1833/20.3.2004 περί καθορισμού των ορίων του αιγιαλού στην εν λόγω θέση.

2. Το τοπογραφικό και υψομετρικό διάγραμμα, το οποίο συντάχθηκε το μήνα Ιούνιο του έτους 2005 από το Βασίλη Χαλκιά, τοπογράφο μηχανικό, ελέγχθηκε για την ακρίβεια της αποτύπωσης την 9.1.2006 και θεωρήθηκε από τον προϊστάμενο της Τεχνικής Υπηρεσίας του Δήμου Καρπάθου Πάρι Παπαδημητρίου, πολιτικό μηχανικό, αποτελούμενο από μία πινακίδα κλίμακας 1:500.

3. Τις διατάξεις του ν. 2971/2001 «Αιγιαλός, παραλία και άλλες διατάξεις», όπως αυτός ισχύει και το ν. 1337/1983 καθώς και την προς αυτόν Δικαστηριακή και Διοικητική Νομολογία.

4. Την από την επιτόπια μετάβαση σχηματισθείσα αντίληψη περί του πλάτους της βρεχόμενης ζώνης της ξηράς καθώς και τα στοιχεία καθορισμού αιγιαλού και παραλίας που προβλέπονται από το άρθρο 9 του νόμου 2971/2001 και ειδικότερα:

Α. Τη γεωμορφολογία του εδάφους για την οποία αναλυτικά αναφέρεται ότι:

(1). Η μορφολογία της ακτής συνίσταται κυρίως από Βραχώδες έδαφος με σημαντικές κλίσεις. Επίσης περιλαμβάνεται και αμμώδης παραλία αναπτύγματος μήκους περίπου 100 μέτρων. Όπως προκύπτει από το τοπογραφικό διάγραμμα το εύρος της παραλίας και των συνεχόμενων πρανών κυμαίνεται από 0 έως 22 μέτρα και το υψόμετρο αυχένα των πρανών κυμαίνεται από 2,00 έως 12,00 μέτρα.

(2). Της ακτής συνέχονται εκτάσεις γενικά βραχώδεις με τοπικά ομαλά επίπεδα. Οι εκτάσεις αυτές βρίσκονται εκτός σχεδίου, εκτός οικισμού και εκτός Ζώνης Οικιστικού Ελέγχου και είναι αδόμητες εκτός των οικοδομών που φαίνονται στο τοπογραφικό. Το αδόμητο τμήμα είναι χέρσο. Το δομημένο τμήμα είναι εκτός οικισμού.

(3). Το φυσικό όριο βλάστησης συνίσταται από χαμηλή ποώδη φυσική βλάστηση (λειχήνες, βρύα, αγριόχορτα).

Β. Το γεγονός ότι στην περιοχή δεν εντοπίστηκαν παράκτιοι φυσικοί πόροι. Με την έννοια φυσικοί πόροι νοείται το σύνολο των πρώτων υλών που προέρχονται από τη φύση, δηλαδή από το έδαφος, τα δάση, τα ύδατα, και αξιοποιούνται βιομηχανικώς.

Γ. Τα πορίσματα από την εκτίμηση των μετεωρολογικών στοιχείων της περιοχής, ήτοι το γεγονός ότι στην περιοχή οι κρατούντες άνεμοι είναι οι Βόρειοι έως Δυτικοί που όμως σπανίως ξεπερνούν τα 7-10Β ενώ η περιοχή είναι προστατευμένη από τους ισχυρούς Νότιους ανέμους.

Δ. Τη μορφολογία του πυθμένα, ο οποίος κατά πάσα πιθανότητα έχει βραχώδη ανώμαλη σύσταση, όπως προκύπτει από την αυτοψία μακροσκοπικά αλλά και τα διαθέσιμα βυθομετρικά στοιχεία από άλλες μελέτες. Συγκεκριμένα σε απόσταση 25 μ. από την ακτή το βάθος είναι 10 μ., σε απόσταση 300 μ. το βάθος είναι 40 μ. και σε απόσταση 750 μ. από την ακτογραμμή το βάθος είναι 150 μ. Ελήφθη λοιπόν υπόψη και το ότι σε περιοχές με μικρά βάθη και μικρές κλίσεις του βυθού, όπου η θραύση του κύματος και η εκτόνωση της ενέργειάς του γίνεται σε μεγάλη απόσταση από την ακτογραμμή, η επίδραση του κύματος στην ακτή είναι μικρή ενώ σε περιπτώσεις ακτών με μεγάλες κλίσεις βυθού και μεγάλα βάθη κοντά στην ακτή όπου η θραύση των κυμάτων συντελείται κοντά στην ακτή ή ακόμη και πάνω σ' αυτή ο κυματισμός καλύπτει κατά κανόνα μεγάλο εύρος ακτής προκειμένου να εκτονωθεί. Επίσης η ύπαρξη ανώμαλου βραχώδους πυθμένα ή υφάλων, μπροστά στην εξεταζόμενη ακτή, επιδρά στην χάραξη της γραμμής του αιγιαλού, δεδομένου ότι τέτοιου είδους σχηματισμοί συντελούν στη διαφοροποίηση του κυματικού πεδίου από θέση σε θέση εντός της παράκτιας ζώνης.

Ε. Τη μη ύπαρξη εγκεκριμένων χωροταξικών κατευθύνσεων και χρήσεων γης που να επηρεάζουν την εξεταζόμενη παράκτια ζώνη.

2. Τη μη ύπαρξη τεχνικών έργων στην περιοχή.

Η. Τη μη ύπαρξη κτηματολογίου.

Θ. Τη μη ύπαρξη ευπαθών οικοσυστημάτων και προστατευόμενων περιοχών στην εξεταζόμενη περιοχή.

5. Η καθορισθείσα και χαραχθείσα επί του προαναφερόμενου τοπογραφικού-υψομετρικού διαγράμματος οριογραμμή αιγιαλού στην εκτός σχεδίου περιοχή αποτελεί το όριο του μέγιστου πλην συνήθους χειμερίου κύματος, προσαυξημένο κατά 12 μέτρα, σύμφωνα με τις διατάξεις του άρθρου 3 του κ.δ. 132/1929 που διατηρήθηκε σε ισχύ με το άρθρο 8 του ν. 510/1947 σε συνδυασμό με τις διατάξεις του άρθρου 26 του ν. 2971/2001, αποφασίζουμε και καθορίζουμε επί του ως ανωτέρω τοπογραφικού διαγράμματος:

α) Τη γραμμή του μέγιστου χειμερίου κύματος με μαύρη συνεχή πολυγωνική γραμμή και στοιχεία 1΄΄, 2΄΄, 3΄΄, ...7΄΄, 9. Στη συνέχεια, με προσαύξηση του χειμέριου κύματος κατά 12 μ. σύμφωνα με τις ισχύουσες διατάξεις, ορίστηκε η γραμμή αιγιαλού στην εκτός σχεδίου περιοχή με κόκκινη πολυγωνική γραμμή και στοιχεία 1, 2, 3, ...,7, 8 ενώ με στοιχεία 9, 10, 11, 12, 13, ...27, 28 ορίστηκε αντιστοίχως η γραμμή αιγιαλού στην εντός οικισμού περιοχή η οποία συμπίπτει με την του μέγιστου χειμερίου κύματος γραμμή.

β) Την γραμμή παραλίας με κίτρινη συνεχή γραμμή και με στοιχεία 6, 1΄, 2΄, 3΄, ...23΄, 24΄.

Η Επιτροπή

Η Πρόεδρος
Α. ΣΤΙΒΑΚΤΑΚΗ

Τα Μέλη
Γ. ΡΕΪΣΗΣ
ΣΠ. ΑΓΓΕΛΑΚΗΣ
Ι. ΛΑΜΠΡΟΣ
Ν. ΦΑΡΜΑΚΙΔΗΣ

ΚΛΙΜΑΚΑ ΣΧΕΔΙΑΣΗΣ 1:500

ΕΘΝΙΚΟ ΤΥΠΟΓΡΑΦΕΙΟ
Για τεχνικούς λόγους στο σχεδιάγραμμα έγινε σμίκρυνση κατά ποσοστό 32 %

ΓΡΑΜΜΗ ΑΙΓΙΑΛΟΥ

ΓΡΑΜΜΗ ΠΑΡΑΛΙΑΣ

ΒΡΑΧΙΑ

ΘΑΛΑΣΣΑ


ΚΥΜΑΤΟΘΡΑΥΣΤΕΣ


ΟΡΙΟ ΟΙΚΙΣΜΟΥ

ΑΓΙΟΣ ΝΙΚΟΛΑΟΣ

-34050.00
-34100.00
-34150.00
-34200.00
-34250.00
-34300.00
-34350.00

19250.00 19300.00 19350.00 19400.00 19450.00

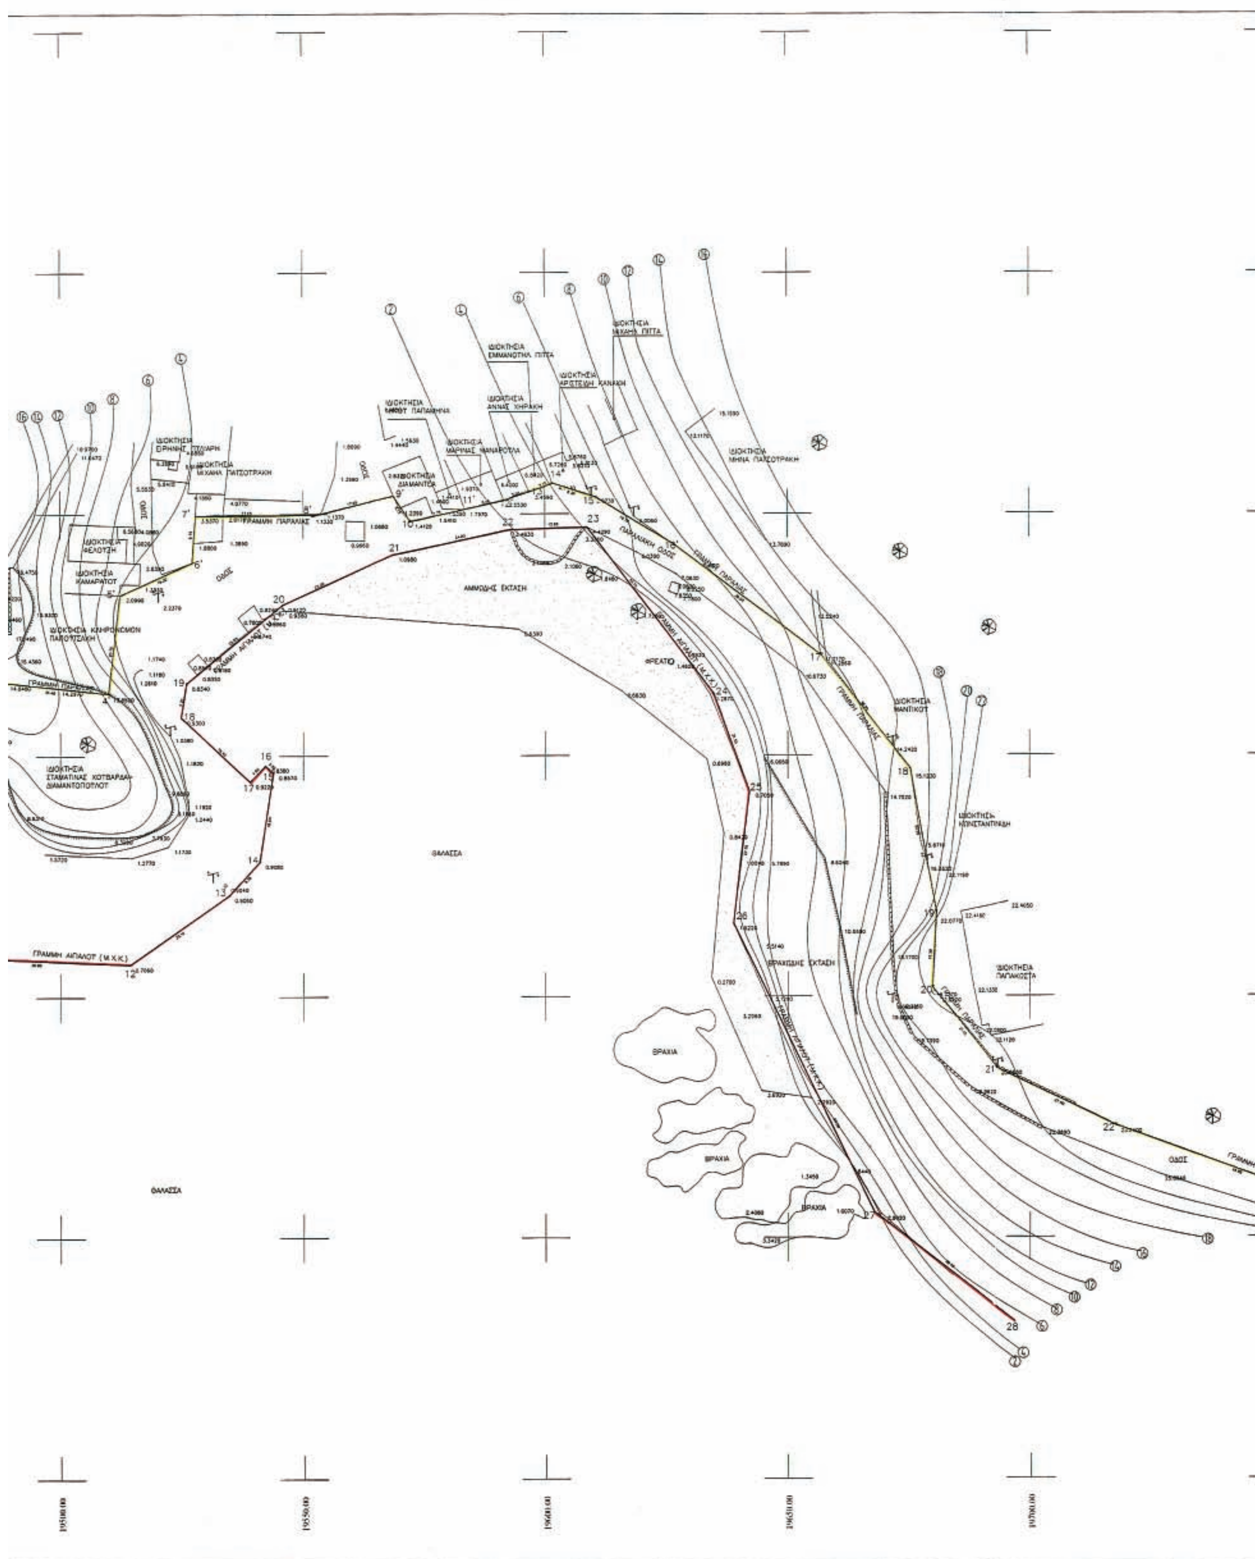
ΑΜΜΩΔΗΣ ΕΚΤΑΣΗ
ΘΑΛΑΣΣΑ
ΒΡΑΧΙΑ
ΒΡΑΧΩΔΗΣ ΕΚΤΑΣΗ
ΦΡΕΑΤΙΟ
ΓΡΑΜΜΗ ΑΙΓΙΑΛΟΥ (Μ.Χ.Κ.)
ΓΡΑΜΜΗ ΠΑΡΑΛΙΑΣ
ΠΑΡΑΛΙΑΚΗ ΟΔΟΣ
ΟΔΟΣ
ΙΔΙΟΚΤΗΣΙΑ ΜΗΝΑ ΠΑΤΣΟΤΡΑΚΗ
ΙΔΙΟΚΤΗΣΙΑ ΣΤΑΜΑΤΙΝΑΣ ΚΟΤΒΑΡΔΑ-ΔΙΑΜΑΝΤΟΠΟΥΛΟΥ
ΙΔΙΟΚΤΗΣΙΑ ΚΑΜΑΡΑΤΟΥ
ΙΔΙΟΚΤΗΣΙΑ ΠΑΠΑΚΩΣΤΑ
ΙΔΙΟΚΤΗΣΙΑ ΚΩΝΣΤΑΝΤΡΑΚΗ
19550.00
19600.00
19650.00
19700.00

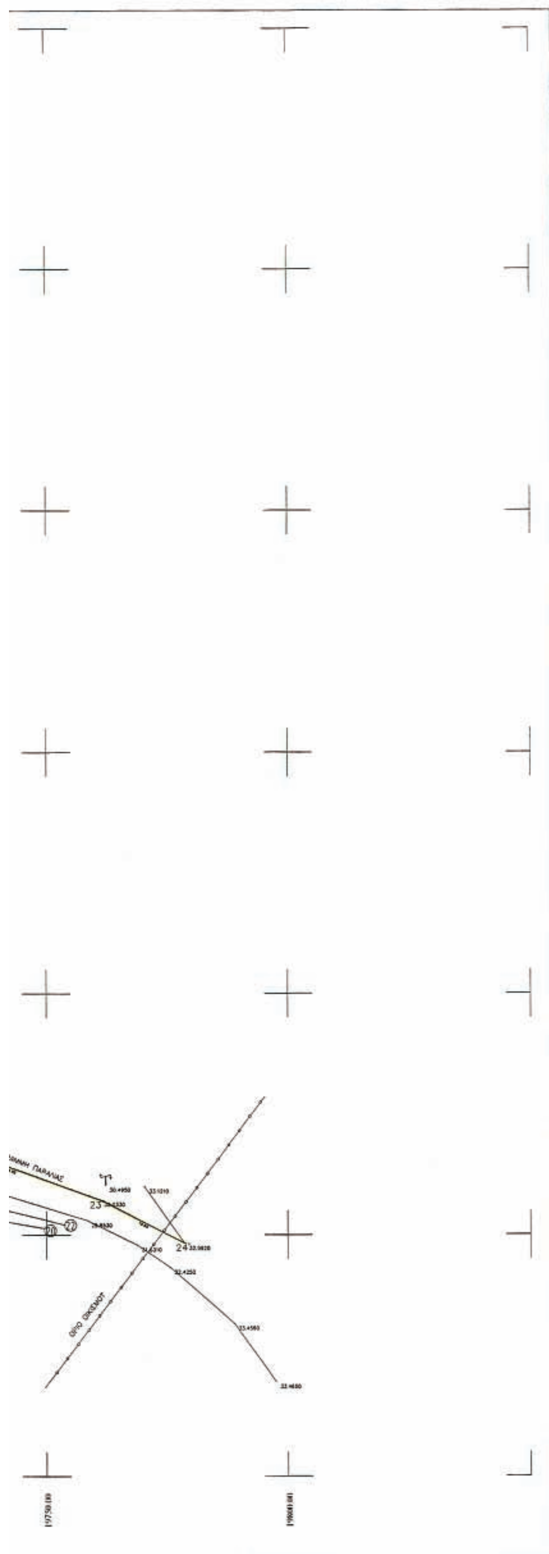

ΠΙΝΑΚΑΣ ΣΥΝ/ΝΩΝ ΚΟΡΥΦΩΝ ΓΡΑΜΜΗΣ ΑΙΓΙΑΛΟΥ

α/α	X	Y
1	19293.55	-34195.80
2	19307.06	-34199.13
3	19320.12	-34190.96
4	19335.74	-34161.59
5	19367.84	-34152.01
6	19393.95	-34175.58
7	19405.51	-34200.59
8	19440.39	-34221.34
9	19474.19	-34239.02
10	19472.87	-34225.82
11	19477.30	-34231.32
12	19514.14	-34245.28
13	19534.70	-34228.80
14	19540.97	-34221.99
15	19543.78	-34205.52
16	19542.36	-34202.01
17	19538.99	-34219.35
18	19524.83	-34192.10
19	19525.86	-34184.99
20	19545.70	-34168.77
21	19568.50	-34158.42
22	19592.86	-34153.29
23	19648.70	-34152.81
24	19634.77	-34187.16
25	19642.15	-34207.90
26	19638.82	-34234.94
27	19667.85	-34291.80
28	19696.71	-34317.42

ΠΙΝΑΚΑΣ ΣΥΝ/ΝΩΝ ΚΟΡΥΦΩΝ ΓΡΑΜΜΗΣ ΠΑΡΑΛΙΑΣ

α/α	X	Y
1'	19411.64	-34209.94
2'	19438.10	-34202.17
3'	19488.76	-34184.86
4'	19510.00	-34187.24
5'	19512.30	-34166.64
6'	19527.07	-34160.01
7'	19527.78	-34150.29
8'	19551.45	-34150.52
9'	19568.62	-34146.36
10'	19571.74	-34151.62
11'	19583.24	-34149.17
12'	19591.47	-34147.22
13'	19596.80	-34145.67
14'	19601.58	-34143.77
15'	19609.51	-34146.41
16'	19626.50	-34156.41
17'	19656.84	-34179.27
18'	19675.33	-34210.55
19'	19680.53	-34233.66
20'	19679.61	-34248.92
21'	19693.20	-34265.10
22'	19717.87	-34277.22
23'	19761.62	-34292.71
24'	19778.48	-34301.76

ΥΠΟΜΝΗΜΑ ΕΠΙΤΡΟΠΗΣ

ΚΟΚΚΙΝΗ ΓΡΑΜΜΗ — ΟΡΙΟΓΡΑΜΜΗ ΑΙΓΙΑΛΟΥ
ΜΑΥΡΗ ΓΡΑΜΜΗ — ΜΕΓΙΣΤΟ ΧΕΙΜΕΡΙΟ ΚΥΜΑ
ΚΙΤΡΙΝΗ ΓΡΑΜΜΗ — ΓΡΑΜΜΗ ΠΑΡΑΛΙΑΣ

1. Το παρόν τοπογραφικό διάγραμμα συνοδεύει την από 20/3/06 2006 έκθεση της επιτροπής καθορισμού ορίων αιγιαλού άρθρο 100 του Π.Δ. 284/88.
2. Κορυφές Μεγίστου χειμερίου κύματος 1",2",3",...7",9.
3. Κορυφές γραμμής αιγιαλού 1,2,3,...27,28.
4. Κορυφές γραμμής παραλίας 6,1',2',3',...23',24'.
5. Επειδή η περιοχή καθορισμού βρίσκεται και εκτός του οικισμού «Φοινίκι» , η οριογραμμή αιγιαλού χαράσσεται σε απόσταση 12 μ. από το Μ.Χ.Κ. στην εκτός οικισμού περιοχή με κορυφές 1,2,3,...7,8 σύμφωνα με το άρθρο 3 Κ.Δ. 132/1929.
6. Όπου ο αιγιαλός τέμνει τις παράκτιες ιδιοκτησίες δεν καθορίζεται γραμμή παραλίας.

Η ΕΠΙΤΡΟΠΗ

Ο ΠΡΟΕΔΡΟΣ — ΤΑ ΜΕΛΗ

ΚΑΡΠΑΘΟΣ ...9.../..01../ 2006
ΕΛΕΧΘΗ ΕΠΙ ΤΟΠΟΥ ΓΙΑ ΤΗΝ ΑΚΡΙΒΕΙΑ ΤΗΣ ΑΠΟΤΥΠΩΣΗΣ

ΒΟΗΘΗΤΙΚΟ ΥΠΟΜΝΗΜΑ

ΙΣΟΫΨΕΙΣ
ΟΡΙΟ ΜΕ ΟΔΟ
ΟΡΙΟ ΜΕ ΙΔΙΚΤΗΣΙΑ
ΣΥΡΜΑΤΟΠΛΕΓΜΑ
ΞΗΡΟΛΙΘΙΑ
ΠΡΑΝΕΣ-ΠΟΤΑΜΙ-ΦΡΥΔΙ
ΚΟΙΤΗ ΠΟΤΑΜΟΥ
ΟΡΙΟ ΟΙΚΙΣΜΟΥ
ΚΟΛΩΝΑ Δ.Ε.Η.
ΒΡΑΧΟΣ-ΒΡΑΧΩΔΕΣ ΑΚΤΗ
ΘΑΜΝΟΣ
ΑΜΜΩΔΗΣ ΑΚΤΗ
ΑΚΤΗ ΜΕ ΧΑΛΙΚΙΑ
ΓΡΑΜΜΗ ΑΙΓΙΑΛΟΥ
ΧΕΙΜΕΡΙΟ ΚΥΜΑ
ΕΞΑΣΦΑΛΙΣΕΙΣ

ΕΛΛΗΝΙΚΗ ΔΗΜΟΚΡΑΤΙΑ
ΝΟΜΟΣ ΔΩΔΕΚΑΝΗΣΟΥ
ΔΗΜΟΣ ΚΑΡΠΑΘΟΥ
ΤΕΧΝΙΚΗ ΥΠΗΡΕΣΙΑ

ΤΟΠΟΓΡΑΦΙΚΟ ΔΙΑΓΡΑΜΜΑ
ΚΑΘΟΡΙΣΜΟΥ ΟΡΙΩΝ ΑΙΓΙΑΛΟΥ-ΠΑΡΑΛΙΑΣ

ΠΕΡΙΟΧΗ: **ΦΟΙΝΙΚΙ**
ΕΝΔΙΑΦΕΡΟΜΕΝΟΣ: **ΔΗΜΟΣ ΚΑΡΠΑΘΟΥ**
ΔΗΜΟΤΙΚΟ ΔΙΑΜΕΡΙΣΜΑ: **ΑΡΚΑΣΑΣ**
ΔΗΜΟΣ: **ΚΑΡΠΑΘΟΥ**
ΕΠΑΡΧΙΑ: **ΚΑΡΠΑΘΟΥ**
ΝΟΜΟΣ: **ΔΩΔΕΚΑΝΗΣΟΥ**
ΑΡΜΟΔΙΑ ΚΤΗΜΑΤΙΚΗ ΥΠΗΡΕΣΙΑ: **Δ.Ο.Υ. ΚΑΡΠΑΘΟΥ**

Ρόδος 2/8/06
ΘΕΩΡΗΘΗΚΕ

Ελέγχθηκε ως προς την ακρίβεια της αποτύπωσης 2/8/2006
Μηχανικός της Κτηματικής Υπηρεσίας Δωδεκανήσου
Χειράκης Ιωάννης

ΚΛΙΜΑΚΑ: **1:500**
ΙΣΟΔΙΑΣΤΑΣΗ: **2 μ.**
ΤΡΙΓΩΝΟΜΕΤΡΙΚΗ ΕΞΑΡΤΗΣΗ : **ΕΘΝΙΚΟ ΤΡΙΓ/ΚΟ ΔΙΚΤΥΟ**
ΧΡΟΝΟΛΟΓΙΑ ΑΠΟΤΥΠΩΣΗΣ : **ΙΟΥΝΙΟΣ 2005**

Ο ΣΥΝΤΑΞΑΣ:	ΘΕΩΡΗΣΗ:
ΒΑΣΙΛΕΙΟΣ ΜΙΧΑΗΛ ΧΑΛΚΙΑΣ ΤΟΠΟΓΡΑΦΟΣ ΜΗΧΑΝΙΚΟΣ ΔΙΠΛ. Ε.Μ.Π. ΠΟΛΙΤΙΚΟΣ ΜΗΧΑΝΙΚΟΣ, MASTER N.J.I.T. ΗΠΑ ΒΑΣΙΛΗΣ ΧΑΛΚΙΑΣ ΤΟΠΟΓΡΑΦΟΣ ΜΗΧΑΝΙΚΟΣ	ΚΑΡΠΑΘΟΣ 9-01-2006 Ο ΠΡΟΪΣΤΑΜΕΝΟΣ Τ.Υ. ΠΑΡΙΣ ΠΑΠΑΔΗΜΗΤΡΙΟΥ ΠΟΛΙΤΙΚΟΣ ΜΗΧΑΝΙΚΟΣ

ΑΠΟ ΤΟ ΕΘΝΙΚΟ ΤΥΠΟΓΡΑΦΕΙΟ
ΚΑΠΟΔΙΣΤΡΙΟΥ 34 * ΑΘΗΝΑ 104 32 * ΤΗΛ. 210 52 79 000 * FAX 210 52 21 004
ΗΛΕΚΤΡΟΝΙΚΗ ΔΙΕΥΘΥΝΣΗ: http://www.et.gr – e-mail: webmaster@et.gr